




B  
P  
I  
N  
A  
R  
E  
S

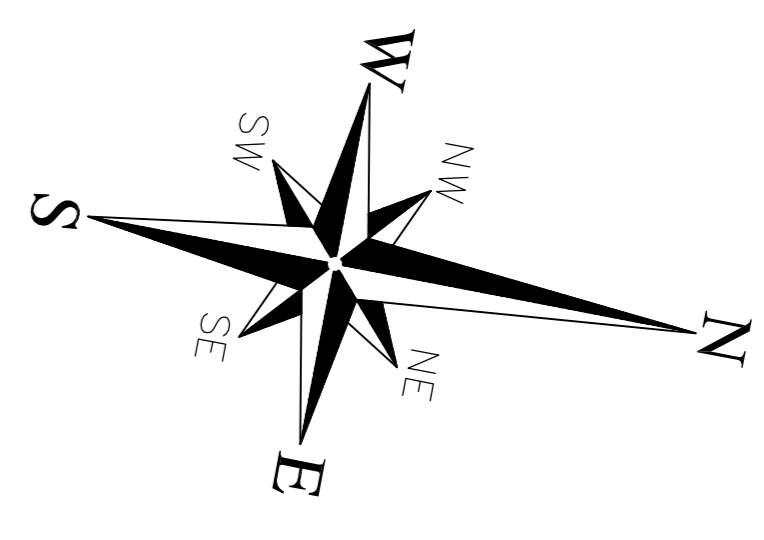


**Intendencia Municipal de Maldonado**  
 DIRECCION DE ADMINISTRACION Y CENSO

**LA FORTUNA**  
**VILLA DELIA**  
**LAUSANA**

ESCALA 1: 2500  
 1ª SECCION JUDICIAL

CONSERVACION DE BIENES CULTURALES  
 DIRECCION GENERAL DE MONUMENTOS Y ZONAS PROTEGIDAS  
 MONUMENTO N° 2180 (BARRIO SAN)

DISEÑO Y GRAFICO: ANTONIO GARCIA  
 IMPRESION: ANTONIO GARCIA